


消火器配置図及び避難誘導路 (→)


- 消火器管理番号 13-***
- : 粉末消火器 YP-10D
 - (○) : A01~03 : YA-10R
 - ▲ : 二酸化炭素消火器
 - ★消 : 消火栓
 - 緊 : 緊急避難用具

2024年10月1日現在


ハイテク・リサーチ・コア配置図

◆推進事業別<ブランディング事業(KUMP);赤、有償貸与;青、無償貸与;オレンジ>、クリーンルーム;緑、および研究期間表示◆

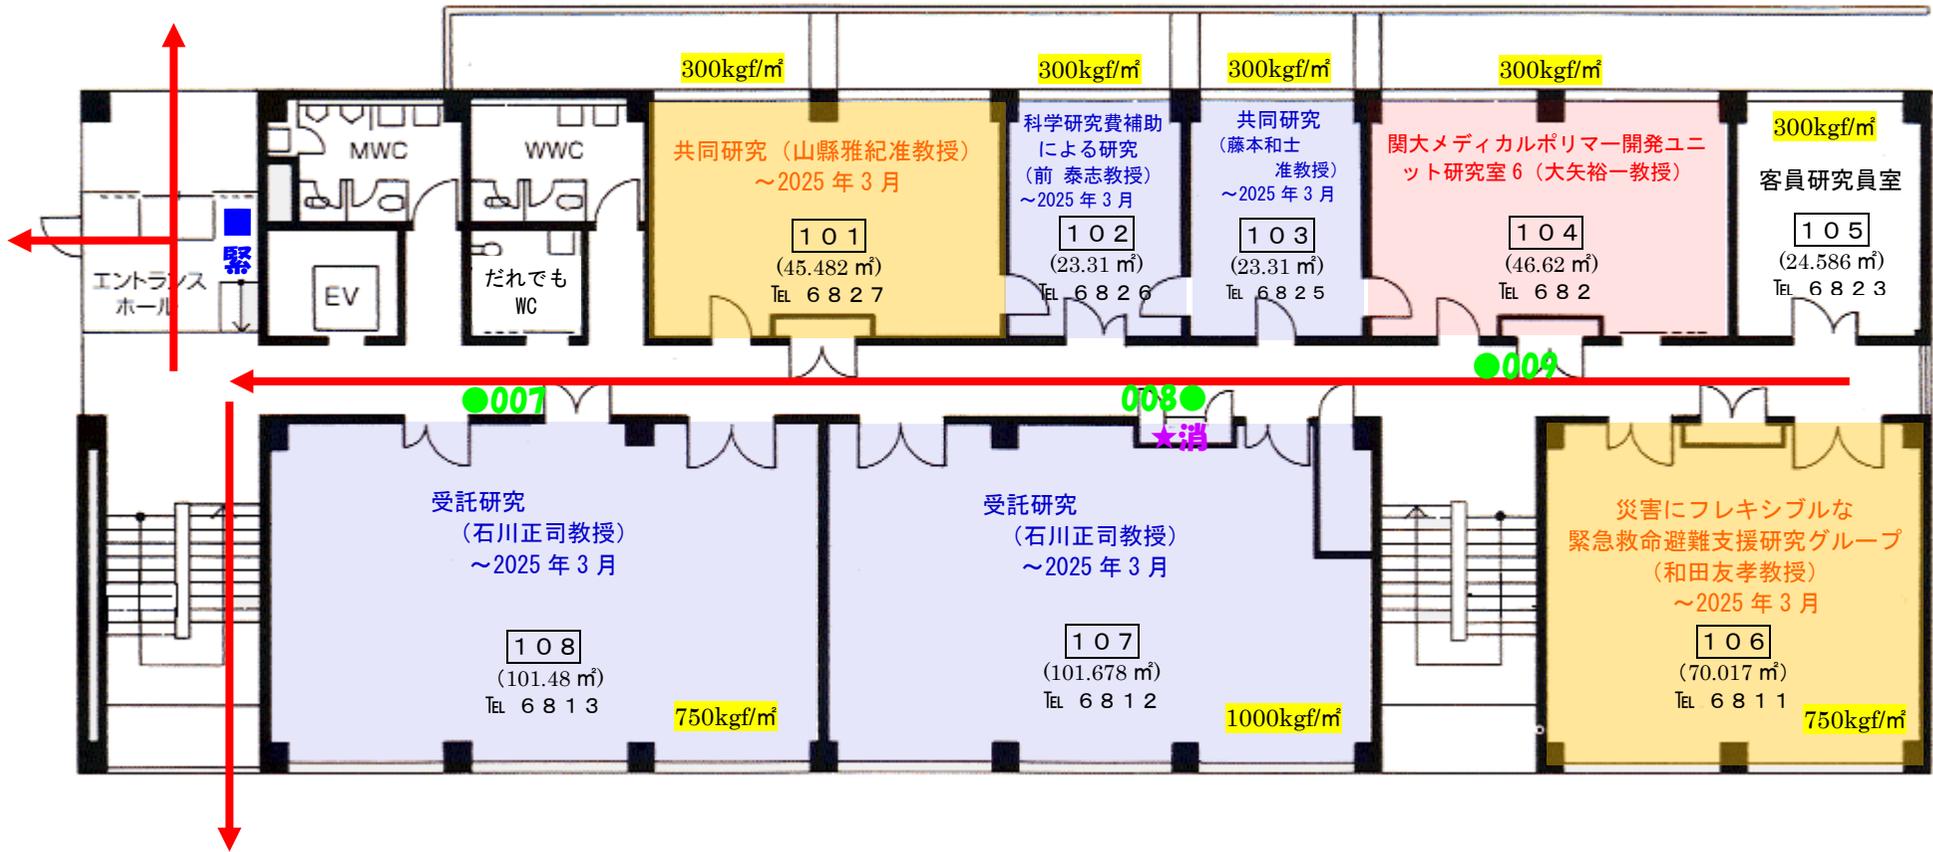


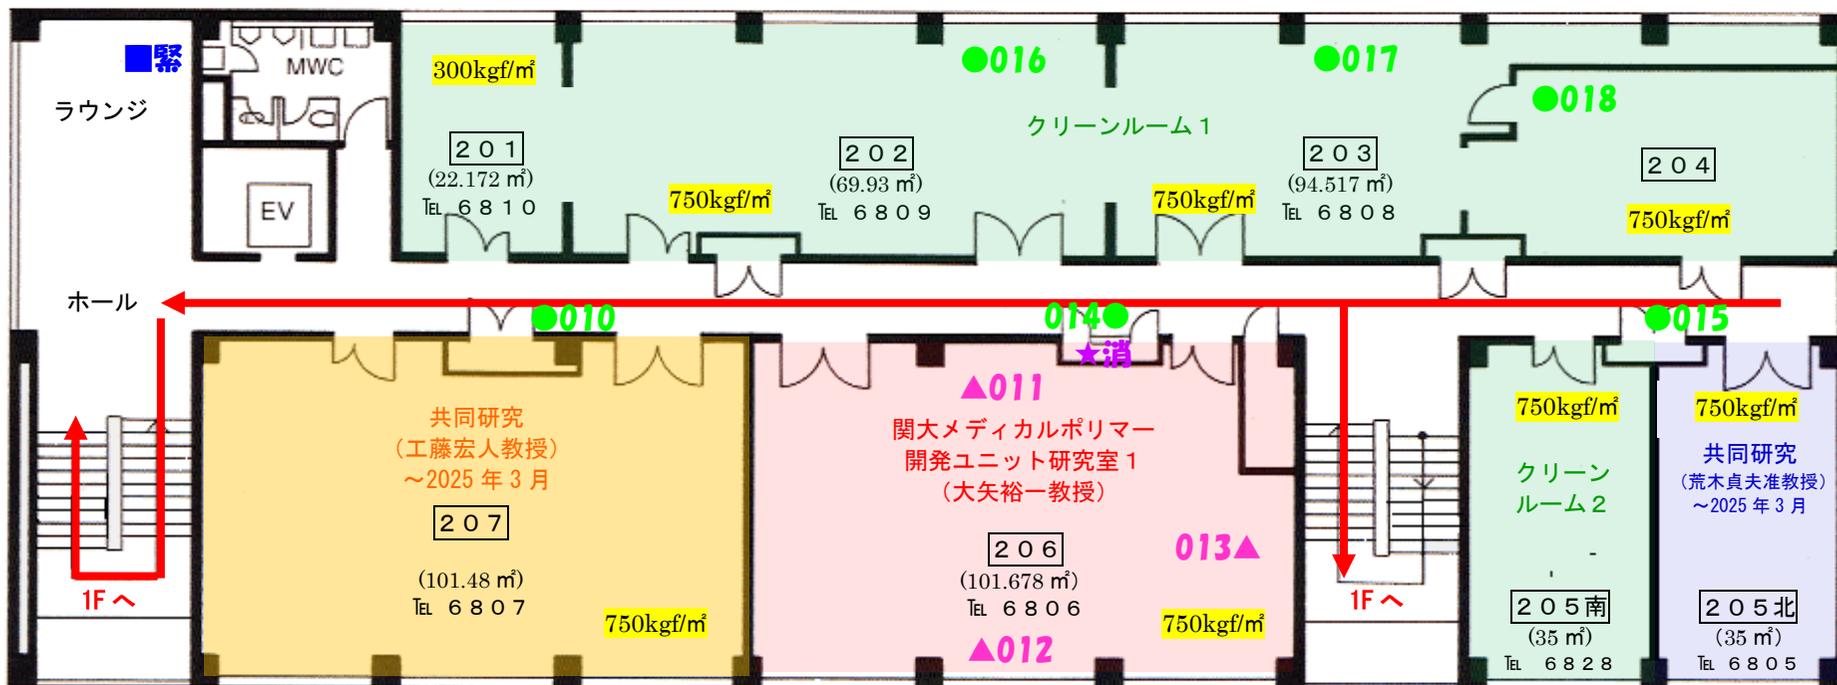


HRC 2階

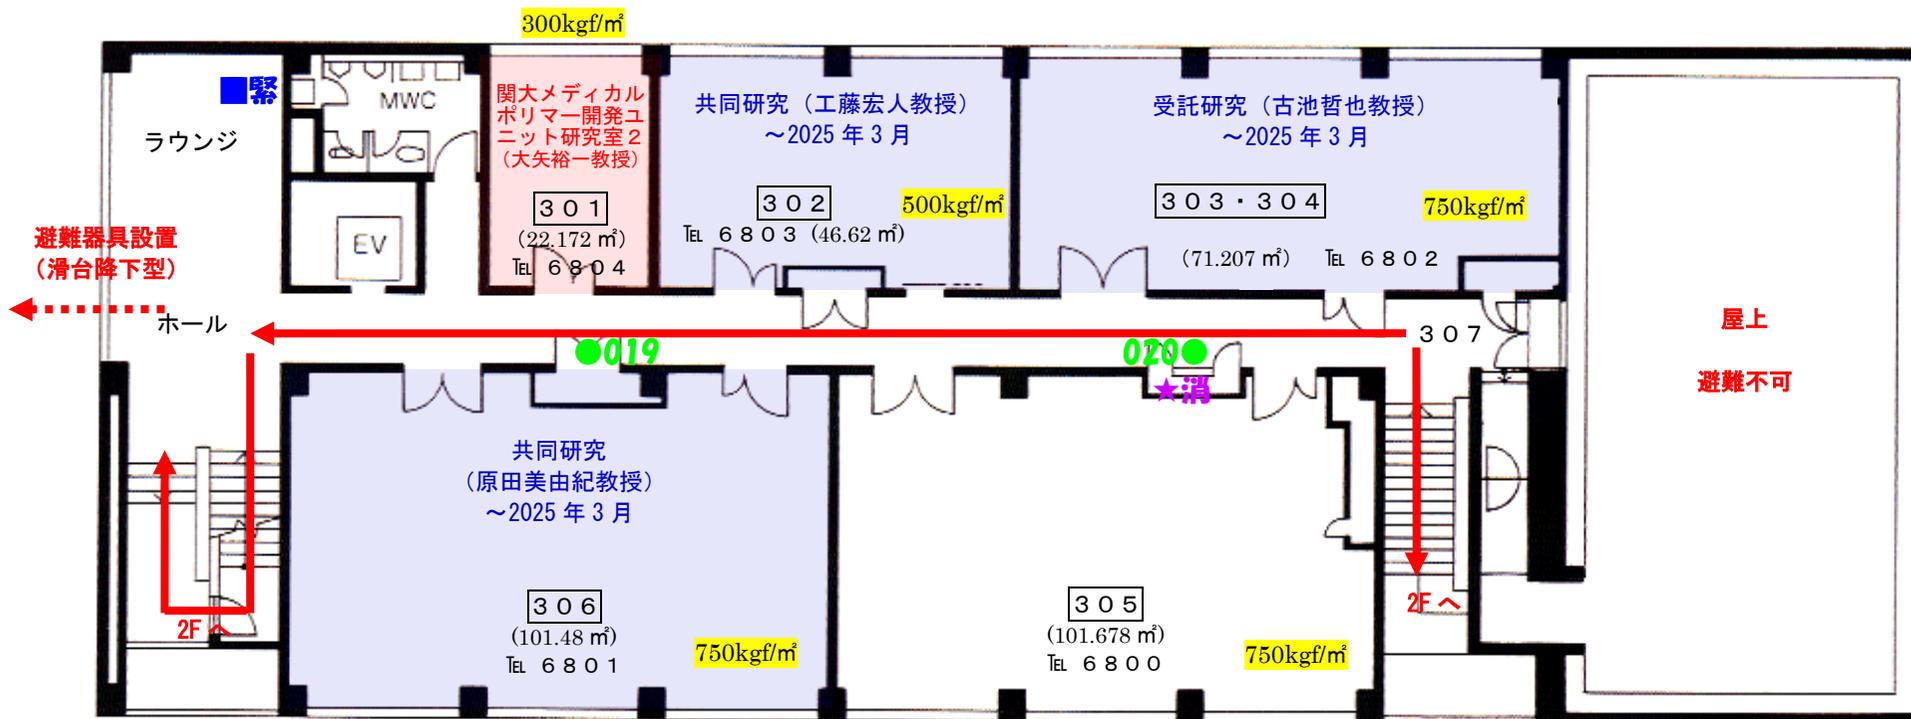

HRC 3階

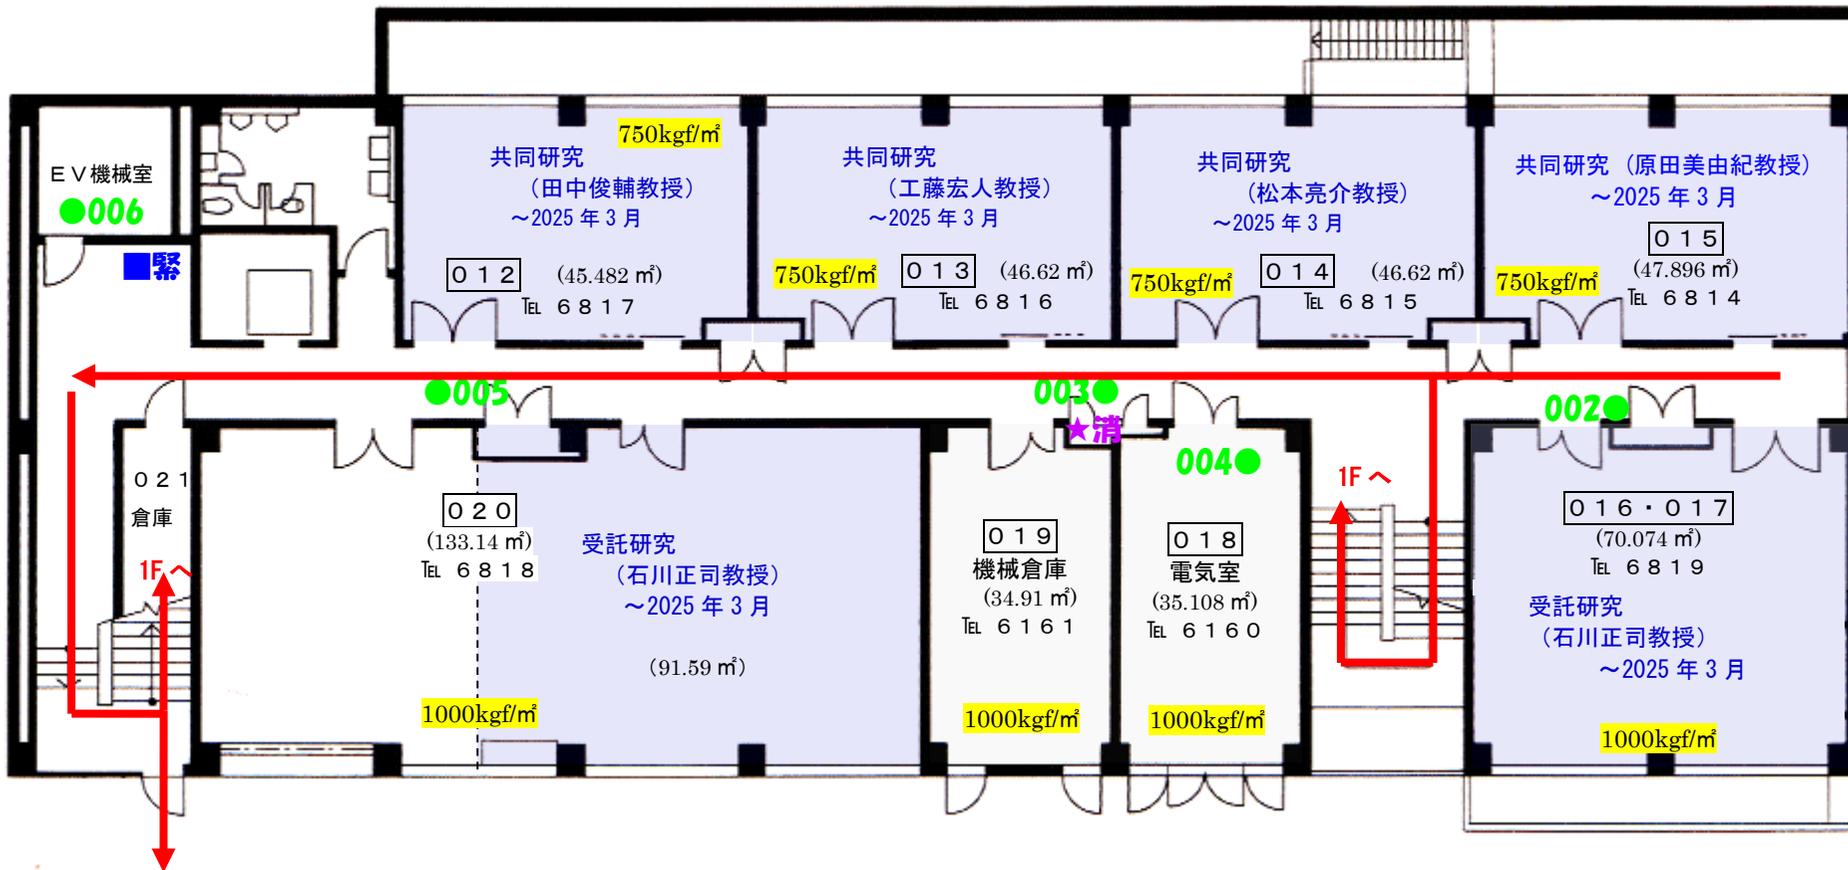

HRC 地下1階

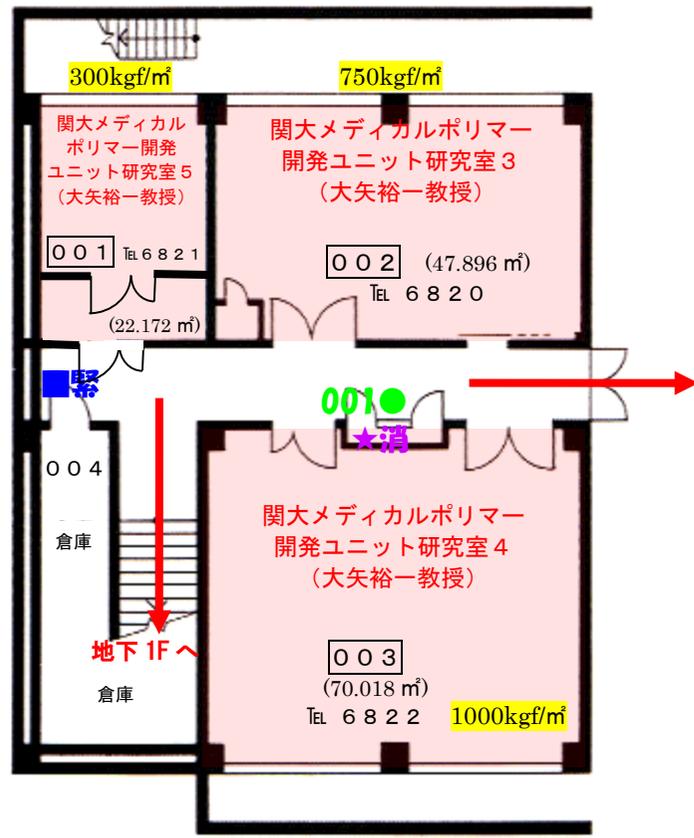

HRC 地下2階